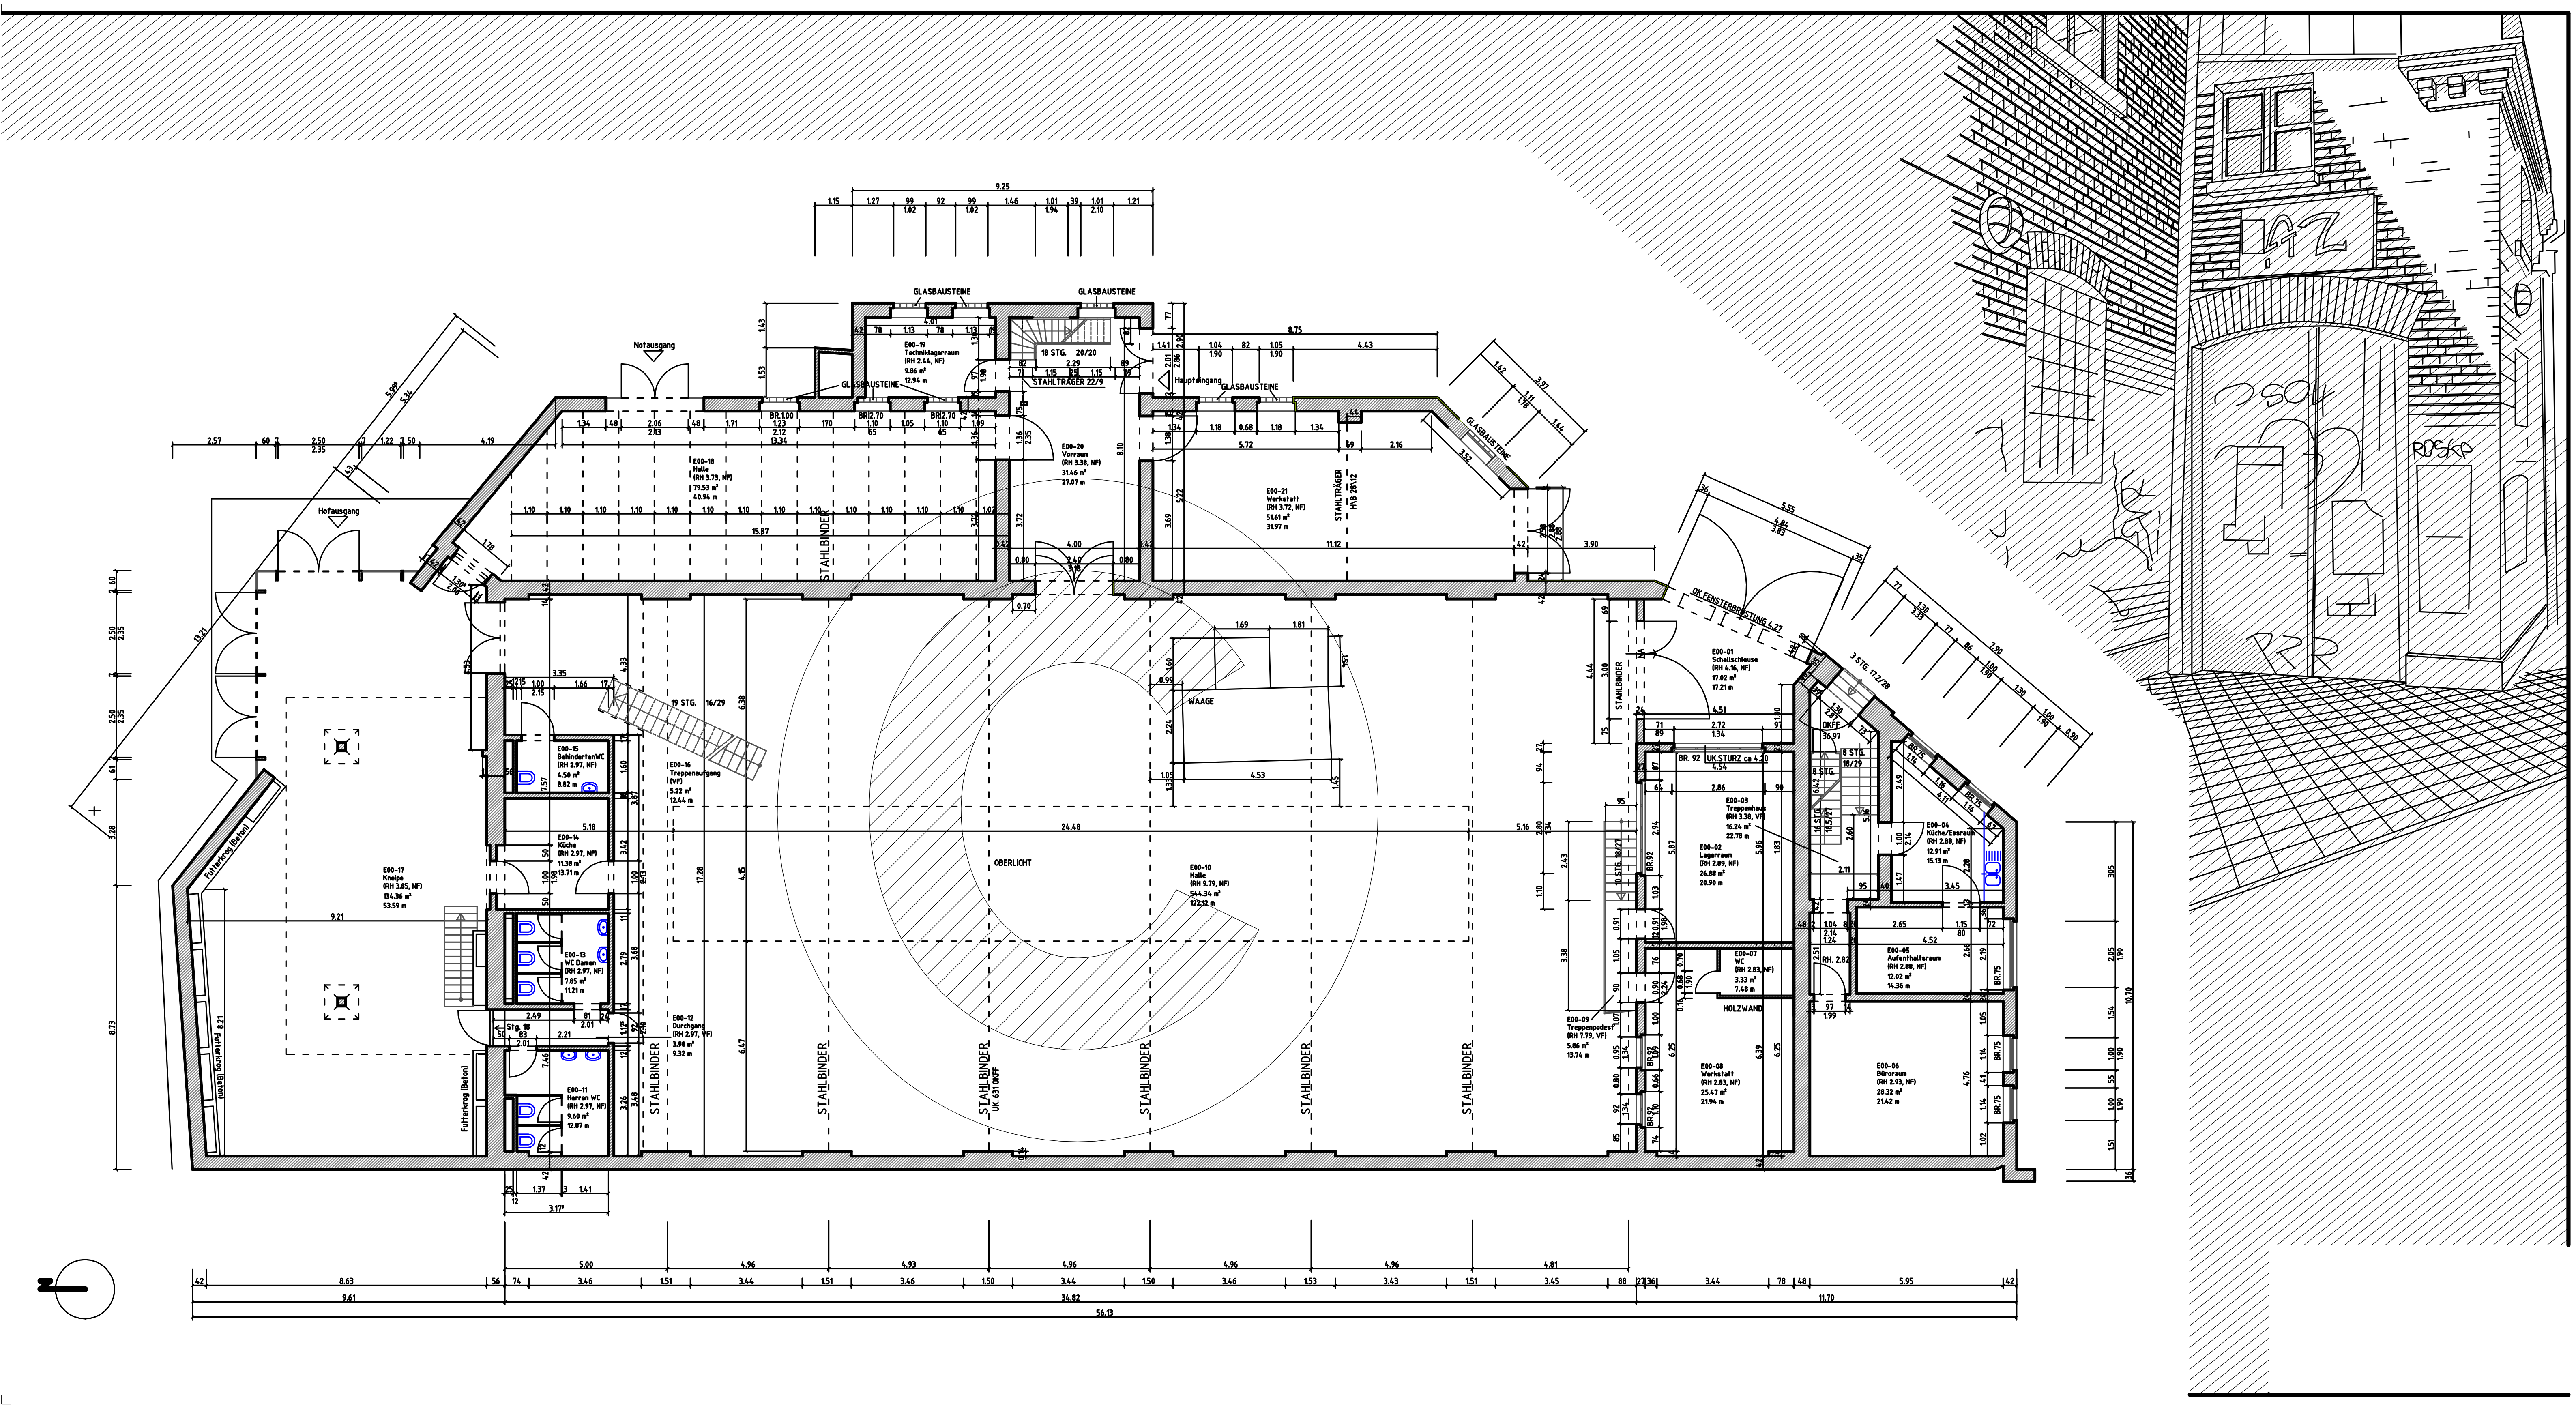
Notausgang
Hofausgang
Hauptausgang
GLASBAUSTEINE
STAHLTRÄGER 22/9
E00-17 Kneipe
E00-18 Halle
E00-19 Techniklagerraum
E00-20 Vorraum
E00-21 Werkstatt
E00-10 Halle
E00-12 Durchgang
E00-16 Treppenaufgang
E00-15 BehindertenWC
E00-14 Küche
E00-13 WC Damen
E00-11 Herren WC
E00-01 Schallschleuse
E00-02 Lagerraum
E00-03 Treppenhaus
E00-04 Küche/Essraum
E00-05 Aufenthaltsraum
E00-06 Büroraum
E00-07 WC
E00-08 Werkstatt
E00-09 Treppenpodest
STAHLBINDER
OBERLICHT
WAAGE
HOLZWAND
Futtertrog (Beton)
9.25
24.48
34.82
56.13
11.70