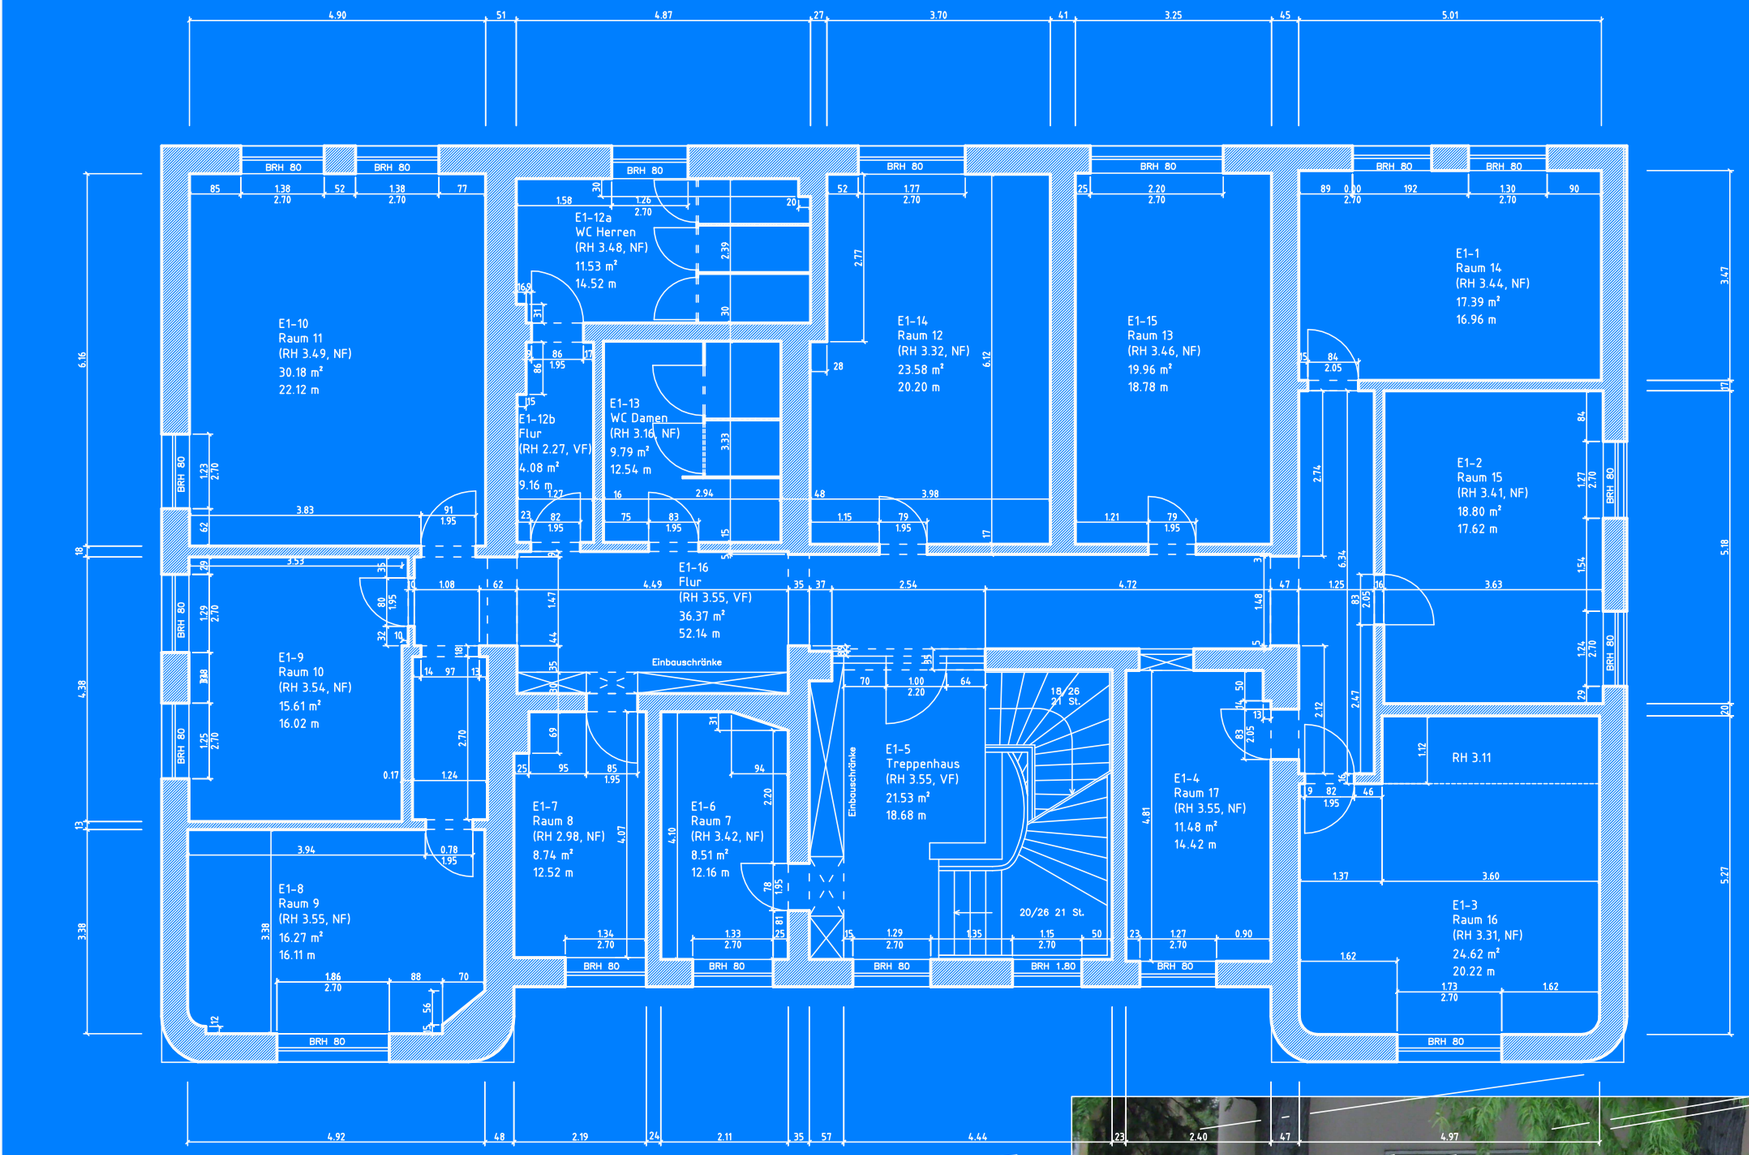
E1-10
Raum 11
(RH 3.49, NF)
30.18 m²
22.12 m
E1-12a
WC Herren
(RH 3.48, NF)
11.53 m²
14.52 m
E1-12b
Flur
(RH 2.27, VF)
4.08 m²
9.16 m
E1-13
WC Damen
(RH 3.16, NF)
9.79 m²
12.54 m
E1-14
Raum 12
(RH 3.32, NF)
23.58 m²
20.20 m
E1-15
Raum 13
(RH 3.46, NF)
19.96 m²
18.78 m
E1-1
Raum 14
(RH 3.44, NF)
17.39 m²
16.96 m
E1-2
Raum 15
(RH 3.41, NF)
18.80 m²
17.62 m
E1-16
Flur
(RH 3.55, VF)
36.37 m²
52.14 m
Einbauschränke
E1-9
Raum 10
(RH 3.54, NF)
15.61 m²
16.02 m
E1-8
Raum 9
(RH 3.55, NF)
16.27 m²
16.11 m
E1-7
Raum 8
(RH 2.98, NF)
8.74 m²
12.52 m
E1-6
Raum 7
(RH 3.42, NF)
8.51 m²
12.16 m
Einbauschränke
E1-5
Treppenhaus
(RH 3.55, VF)
21.53 m²
18.68 m
18/26
21 St.
20/26 21 St.
E1-4
Raum 17
(RH 3.55, NF)
11.48 m²
14.42 m
RH 3.11
E1-3
Raum 16
(RH 3.31, NF)
24.62 m²
20.22 m
BRH 80
BRH 1.80

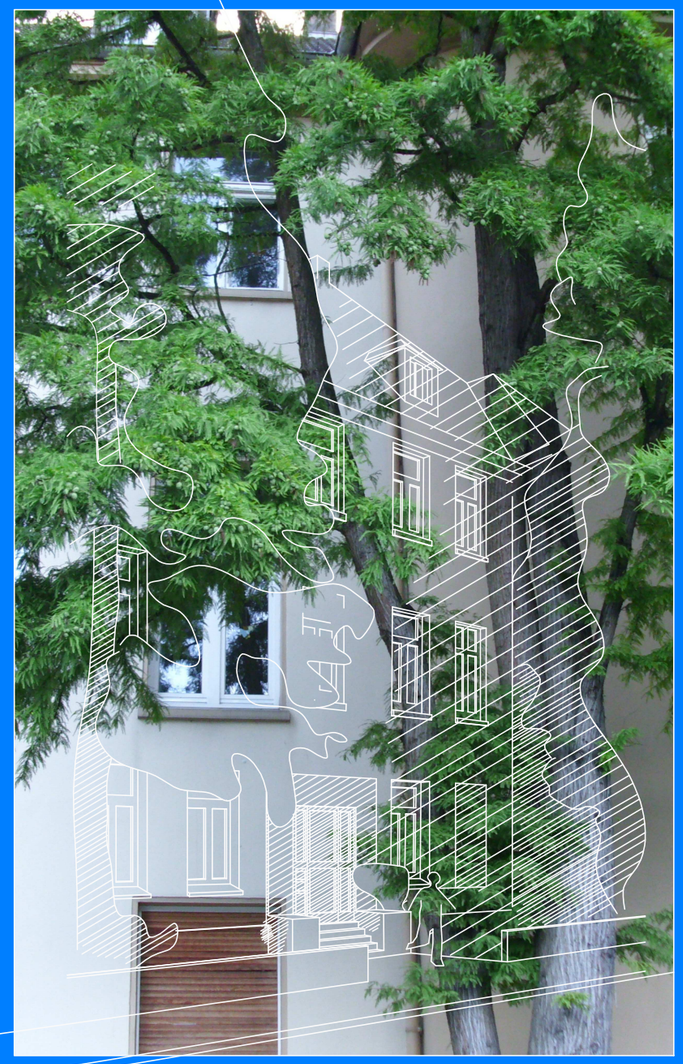

Auf dem Dudel
33